

... TAGEN ÜBER DEN
DÄCHERN VON BERLIN

Tagung 2.0 im Siemens-Wernerwerk-Hochhaus in der 11. Etage

Das Wernerwerk-Hochhaus ist ein Bürohochhaus mit Konferenzetage im Ortsteil Siemensstadt, Siemensdamm 50. Es wurde nach Plänen des Architekten Hans Hertlein und des Bauingenieurs Gerhard Mensch zwischen 1928 und 1930 gebaut. Der Baukomplex steht unter Denkmalschutz. Das Gebäude wurde Mitte der 1920er-Jahre in Stahlskelettbauweise errichtet. Durch seine exponierte Lage gelten die Wernerwerk-Gebäude städtebaulich als östliches Tor zur Siemensstadt. Alle Fenster aus der 11. Etage des Hochhauses bieten einen unverbauten Blick auf die Skyline Berlins.

Ernst-von-Siemens-Saal + Foyer: Größe: 280 m², Personen: max. 200, Foyer: 208 m², Ausstattung: Beamer (Zusatzleistung), Lautsprecher, Klimaanlage, Verdunklungsanlage, Tonanlage, Seminarausstattung

Gendarmenmarkt: Größe: 43 m², Ausstattung: Beamer (Zusatzleistung), Verdunklungsanlage, Klimaanlage, Lautsprecher, Seminarausstattung

Berliner Dom: Größe: 43 m², Ausstattung: Beamer (Zusatzleistung), Verdunklungsanlage, Klimaanlage, Lautsprecher, Seminarausstattung

Brandenburger Tor: Größe: 128 m², Ausstattung: Beamer (Zusatzleistung), Verdunklungsanlage, Klimaanlage, Lautsprecher, Seminarausstattung

(alle Räume können individuell eingerichtet werden)




Anfahrt

Panorama Congress Center (PCC)


im Wernerwerk Flur 11, Bauteil D
Siemensdamm 50

13629 Berlin

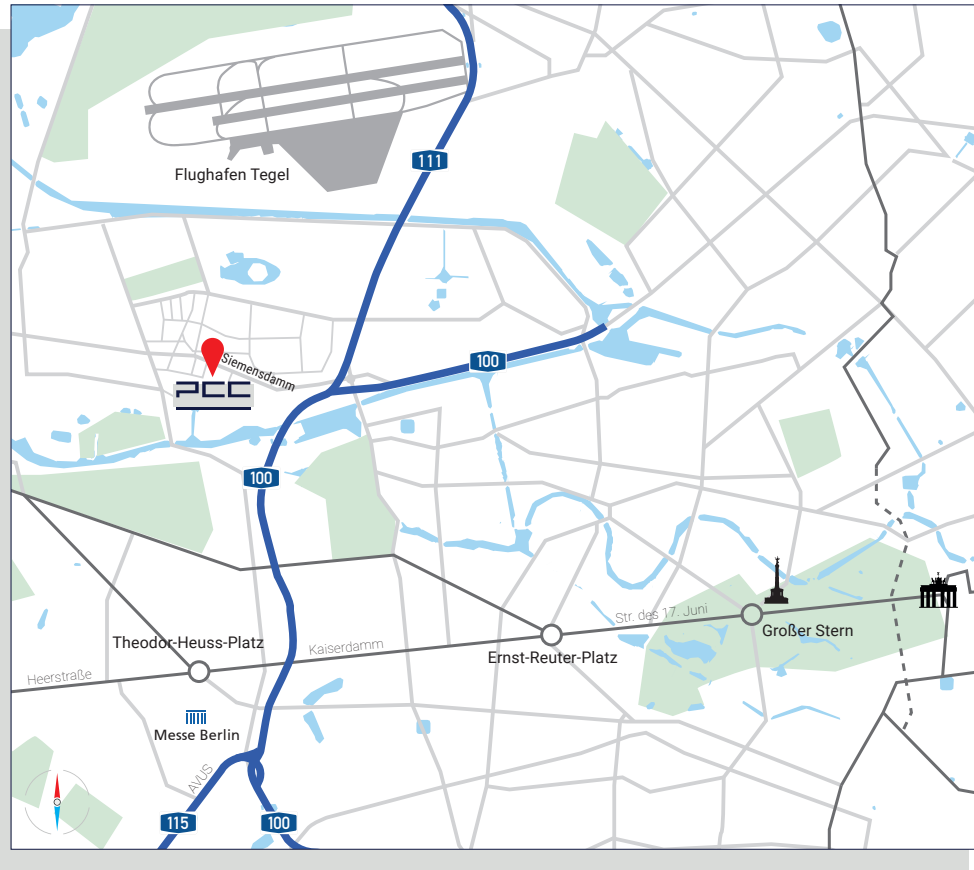

P kostenpflichtige Parkplätze gegenüberliegend. Zufahrt über Popitzstraße.

Raumübersicht

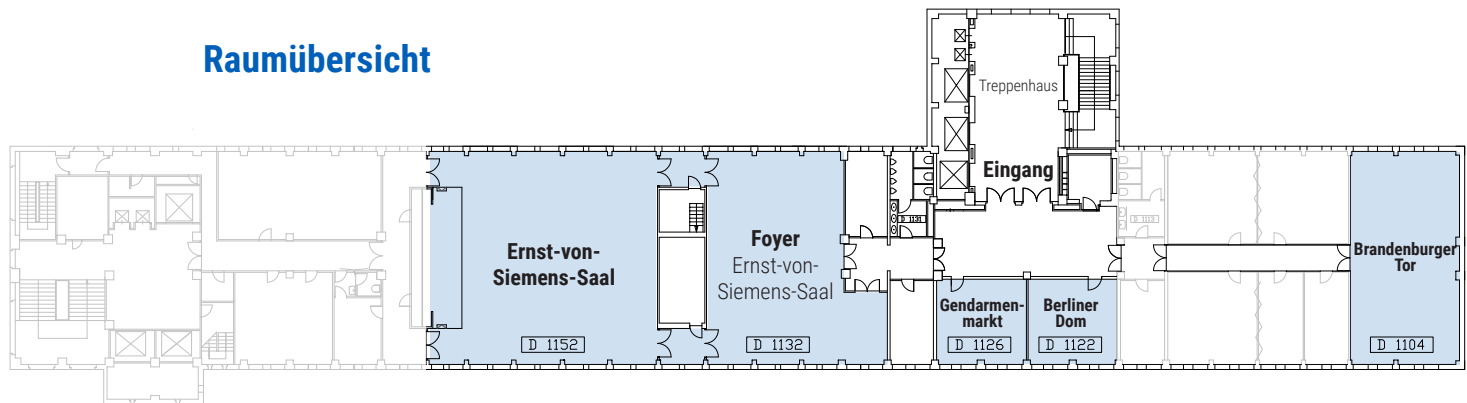

Raum D-1152/32

Größe:

Personen:

Foyer:

Ausstattung:

Ernst-von-Siemens-Saal + Foyer

280 m²

max. 200

208 m²

Beamer (Zusatzleistung), Lautsprecher, Klimaanlage, Verdunklungsanlage, Tonanlage (1 Mikrofon inkl.), Steckdosen, VGA Anschlüsse, Flipcharts



Raum D-1126

Größe:

Personen

Ausstattung:

Gendarmenmarkt

43 m²

max. 40

Beamer (Zusatzleistung), Verdunklungsanlage, Klimaanlage, Lautsprecher, Steckdosen, VGA Anschlüsse, Flipcharts



Raum D-1122

Größe:

Personen

Ausstattung:

Berliner Dom

43 m²

max. 40

Beamer (Zusatzleistung), Steckdosen, Verdunklungsanlage, Klimaanlage, Lautsprecher, VGA Anschlüsse, Flipcharts



Raum D-1104

Größe:

Personen:


Ausstattung:

Brandenburger Tor

128 m²


max. 130

Beamer (Zusatzleistung), Steckdosen, VGA Anschlüsse, Flipcharts

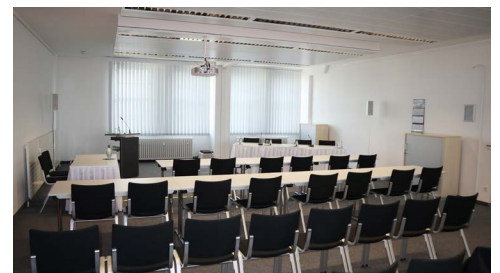

Ernst-von-Siemens-Saal + Foyer

Raum D-1152/32

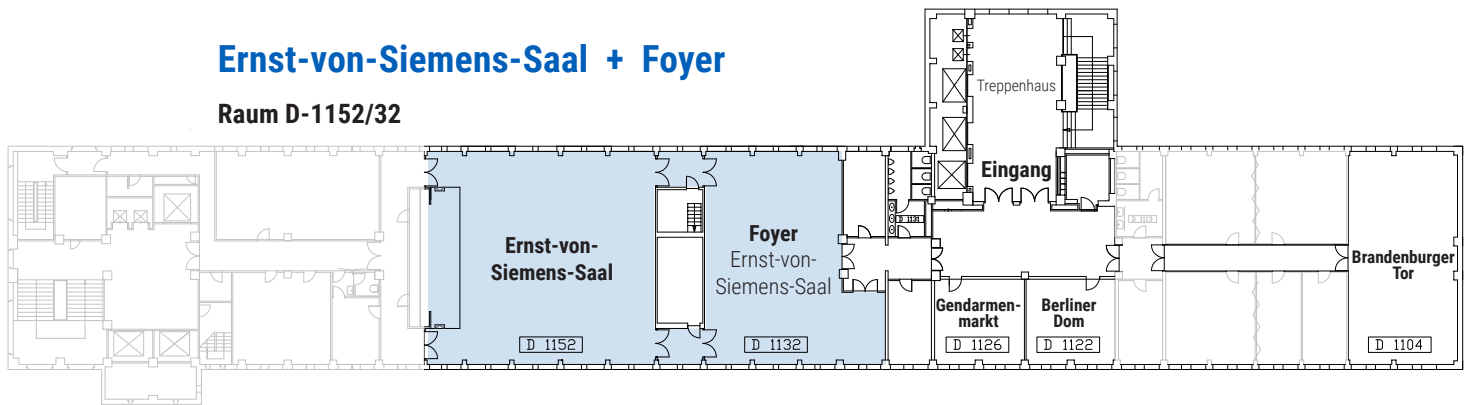


Bestuhlungsbeispiele

Bestuhlung 1

„parlamentarische Bestuhlung“


Personen: max. 144
Tischmaß: 170cm x 40cm

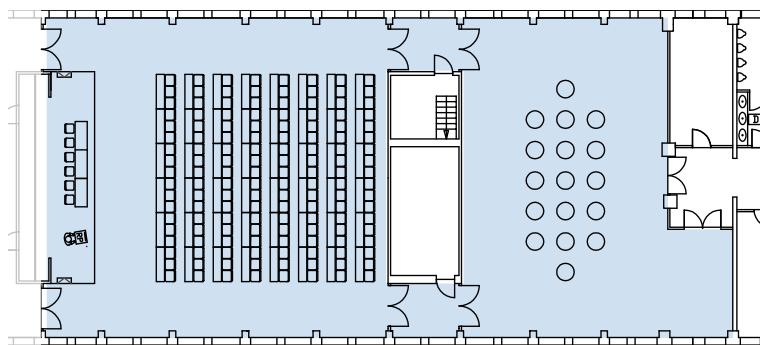

Bestuhlung 2

„Reihenbestuhlung“


Personen: max. 192

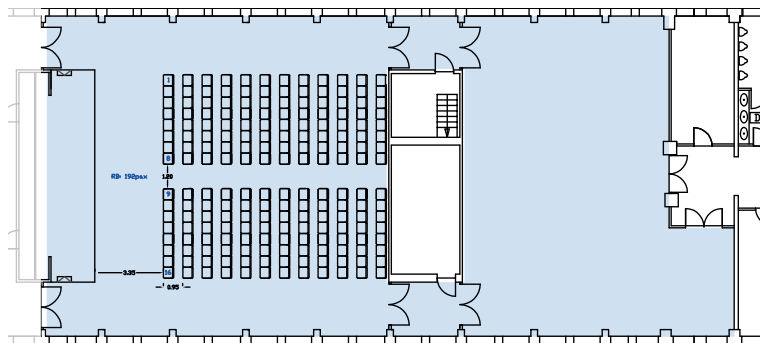

Bestuhlung 3


„Kabarettbestuhlung“

Personen: max. 120
Tischmaß: ø 160cm

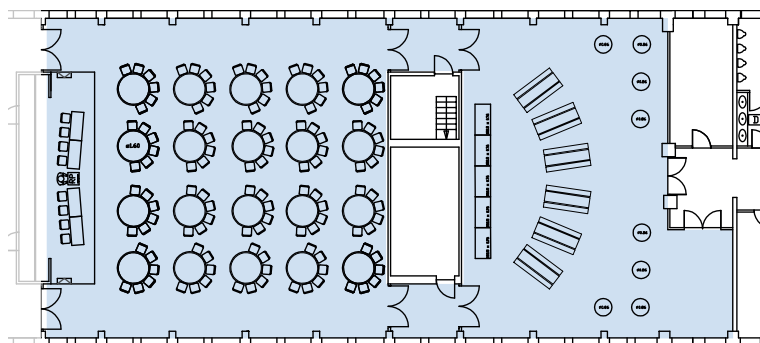

Ernst-von-Siemens-Saal + Foyer

Raum D-1152/32

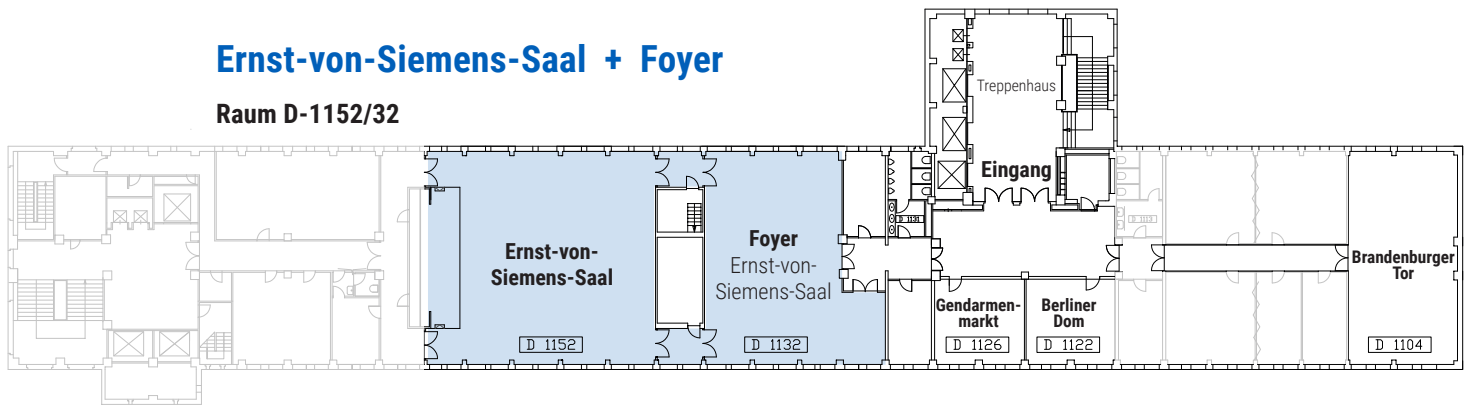


Bestuhlungsbeispiele

Bestuhlung 4

„Bankettbestuhlung“


Personen: max. 108
Tischmaß: ø 180cm

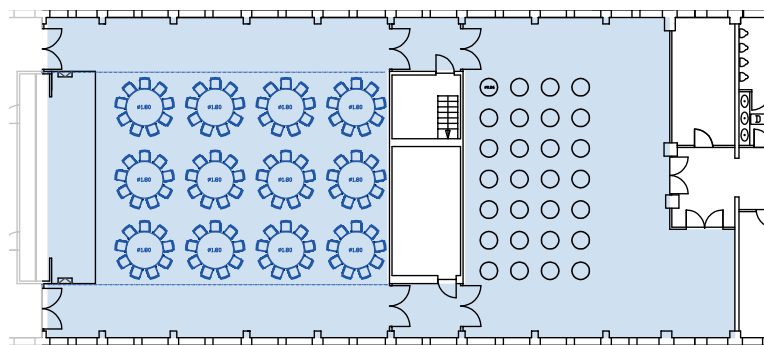

Bestuhlung 5

„Prüfungsbestuhlung“


Personen: Saal max. 64
Foyer max. 24
Tischmaß: 90cm x 60cm

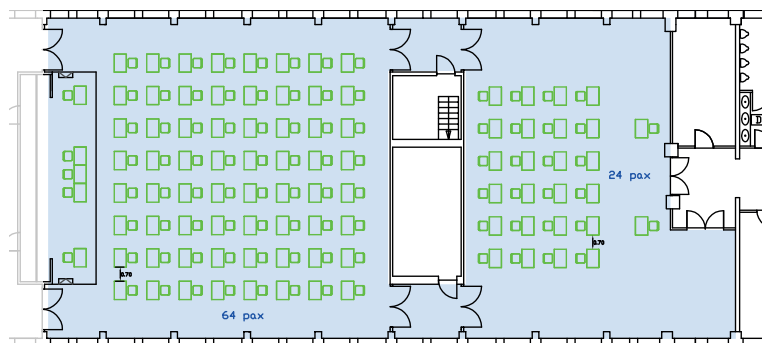

Bestuhlung 6


„Prüfungsbestuhlung“

Personen: max. 40 (80)
Tischmaß: 140cm x 70cm

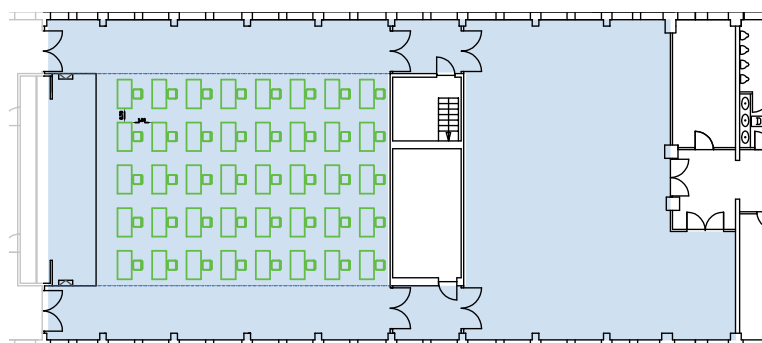

Gendarmenmarkt

Raum D-1126

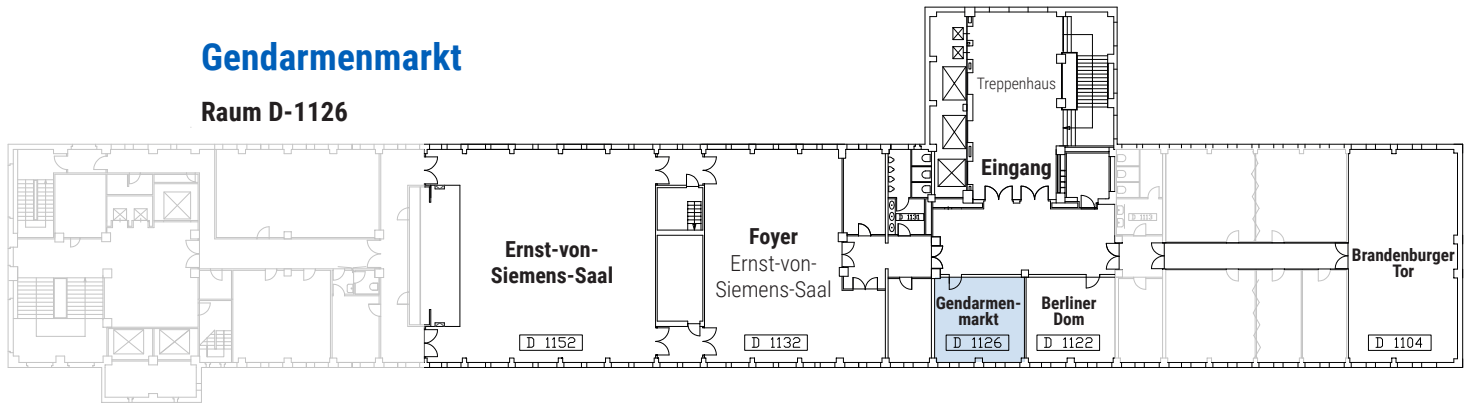


Bestuhlungsbeispiele

Bestuhlung 1

„Reihenbestuhlung“


Personen: max. 40

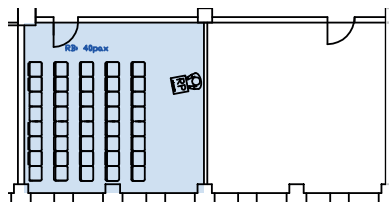

Bestuhlung 2

„Blockbestuhlung“


Personen: max. 12

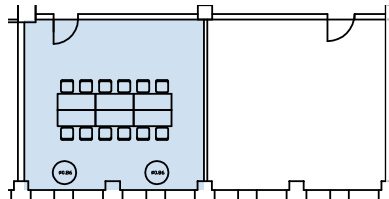

Bestuhlung 3

„Parlamentarische Bestuhlung“


Personen: max. 18

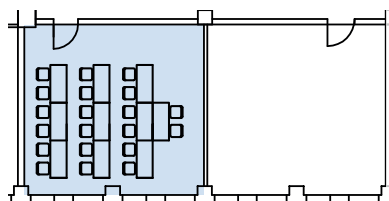

Bestuhlung 4


„Prüfungsbestuhlung“

Personen: max. 8

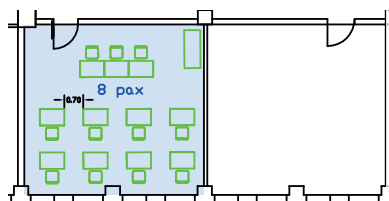

Berliner Dom

Raum D-1122

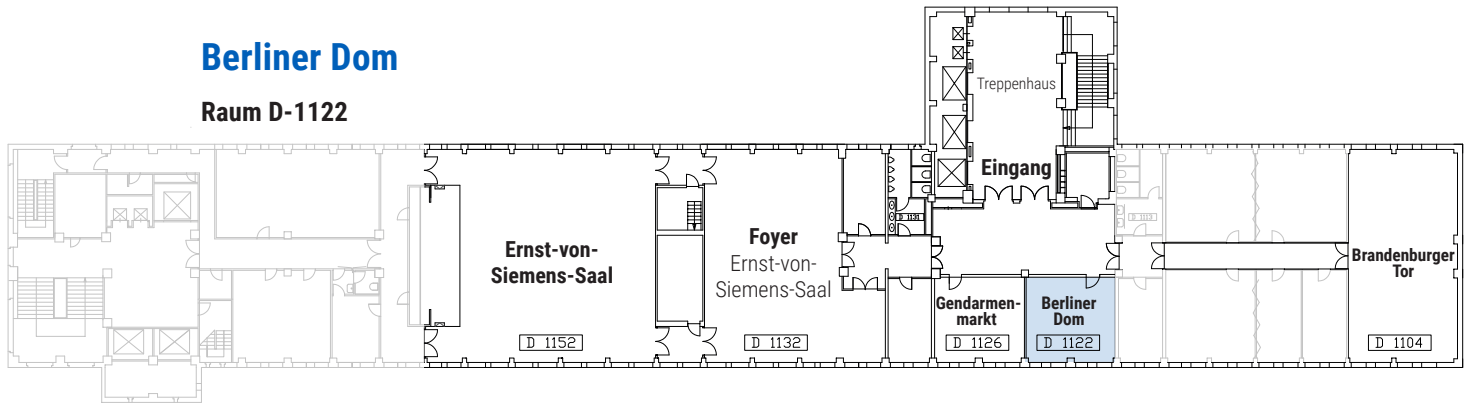


Bestuhlungsbeispiele

Bestuhlung 1

„Reihenbestuhlung“


Personen: max. 40

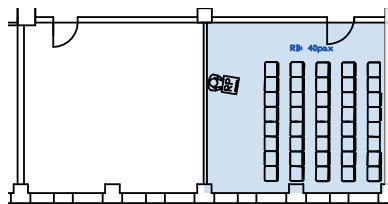

Bestuhlung 2

„Karreebestuhlung“


Personen: max. 16

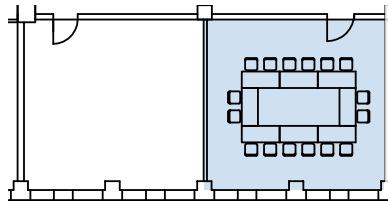

Bestuhlung 3

„U-Form Bestuhlung“

Personen: max. 12

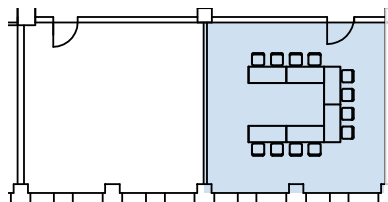

Bestuhlung 4


„Prüfungsbestuhlung“

Personen: max. 8



Brandenburger Tor

Raum D-1104

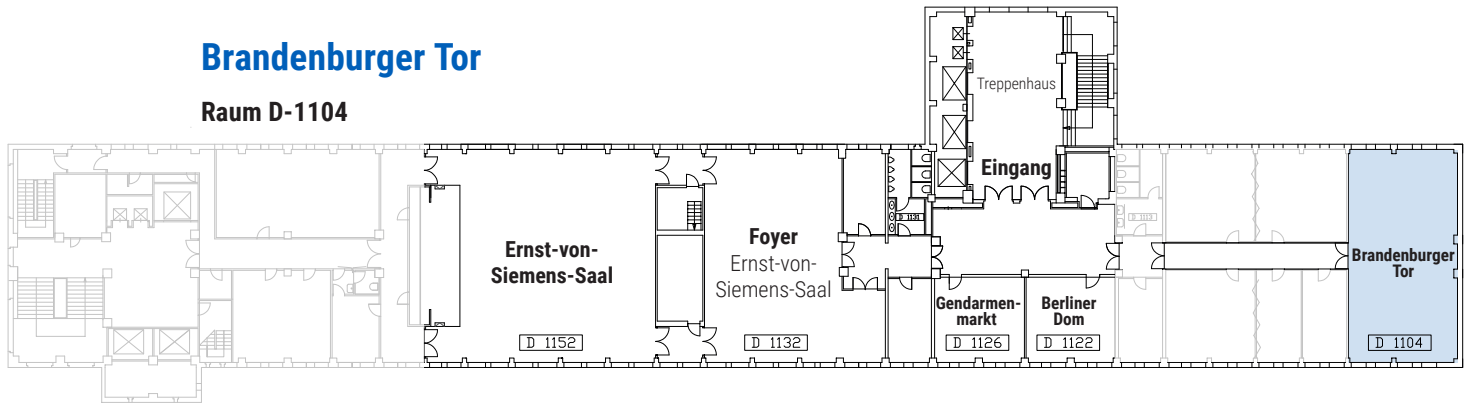


Bestuhlungsbeispiele

Bestuhlung 1

„Reihenbestuhlung“

Personen: max 130

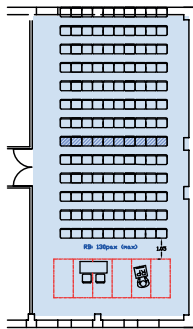


Bestuhlung 2

„Parlamentarische Bestuhlung“

Personen: max 56

Tischmaß: 140cm x 70cm

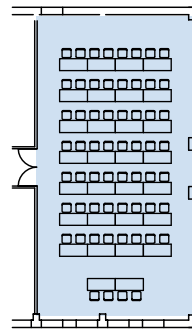


Bestuhlung 3

„Karreebestuhlung“ / „U-Form Bestuhlung“


Personen: Variante 1 / max 48

Variante 2 / max 32

Tischmaß: 140cm x 60cm

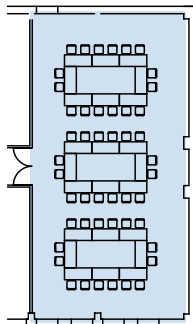

Variante 1

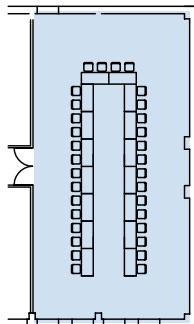

Variante 2


Bestuhlung 4

„Prüfungsbestuhlung“


Personen: Variante 1 / max 35, Variante 2 / max 27,

Variante 3 / max. 21


Tischmaß: Variante 1+2 90cm x 60cm, V 3 140cm x 70cm

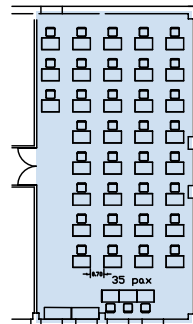

Variante 1

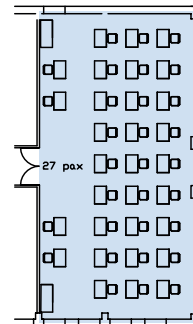

Variante 2

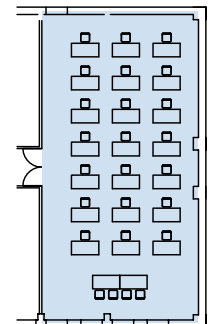

Variante 3

